
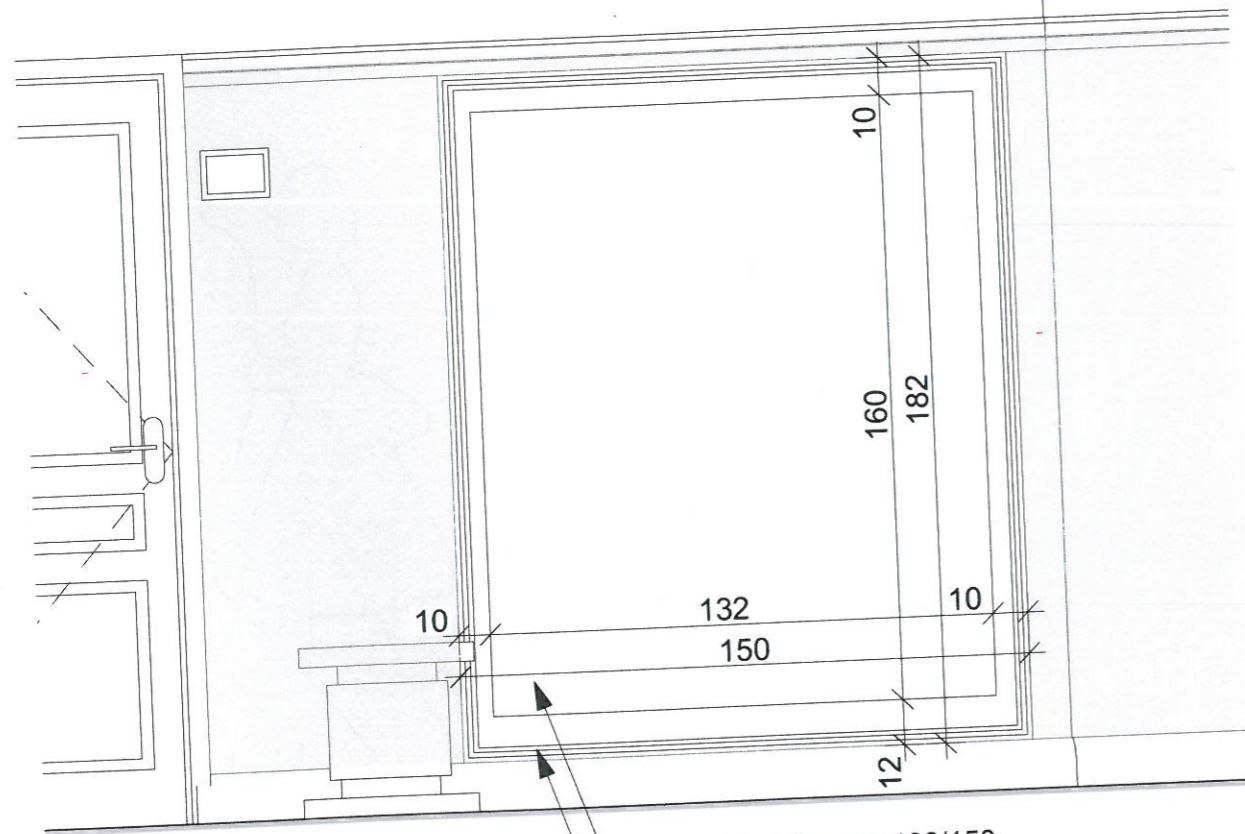


DOPOSAŻENIE KORYTARZA BIBLIOTEKI W OŻAROWIE MAZOWIECKIM

Kolor tła pod tablicą:
S 3060-G50Y

Kolor listew ramy wg palety RAL:
7032 Kieselgrau
lub wg decyzji projektanta
1000 Grünbeige

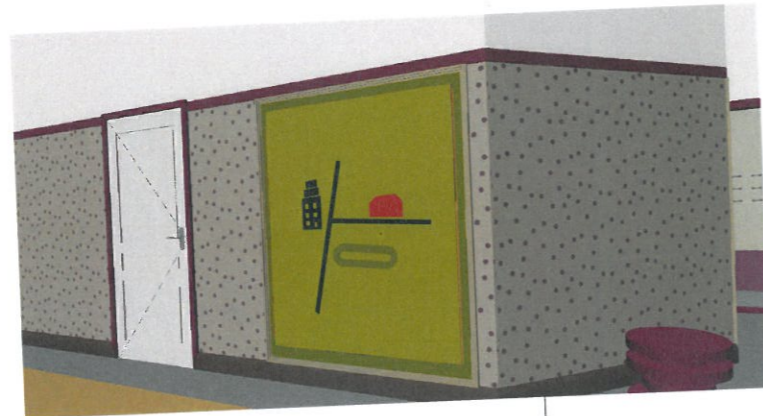

plyta lub ruszt 130/150:
podstawa wyklejenia filcu tablicy tematycznej

rama 182/150: listwa frezowana malowana RAL



WSZELKIE PRAWA AUTORSKIE WRAZ
Z MAJĄTKOWYMI
JAK RÓWNIEŻ WZGLĘDEM
PUBLIKACJI
NALEŻĄ DO AUTORA

UWAGA:
WYMIARY NALEŻY POBRAĆ NA BUDOWIE;
DOKUMENTACJĘ ROZPATRYWAĆ ŁĄCZNIE
WSZELKIE ROZBIĘŻNOŚCI NALEŻY
ZGŁOSIĆ PROJEKTANTOWI

Gałuszka TODD

Biblioteka: korytarz -wnętrza
ul. Szkolna 2 OŻARÓW MAZOWIECKI
tablica sensoryczna

rysunek

skala 1:282,35

data 22.06.2021